


strook onttrekken aan volkstuintuincomplex

opp. beplanting = 750 m².

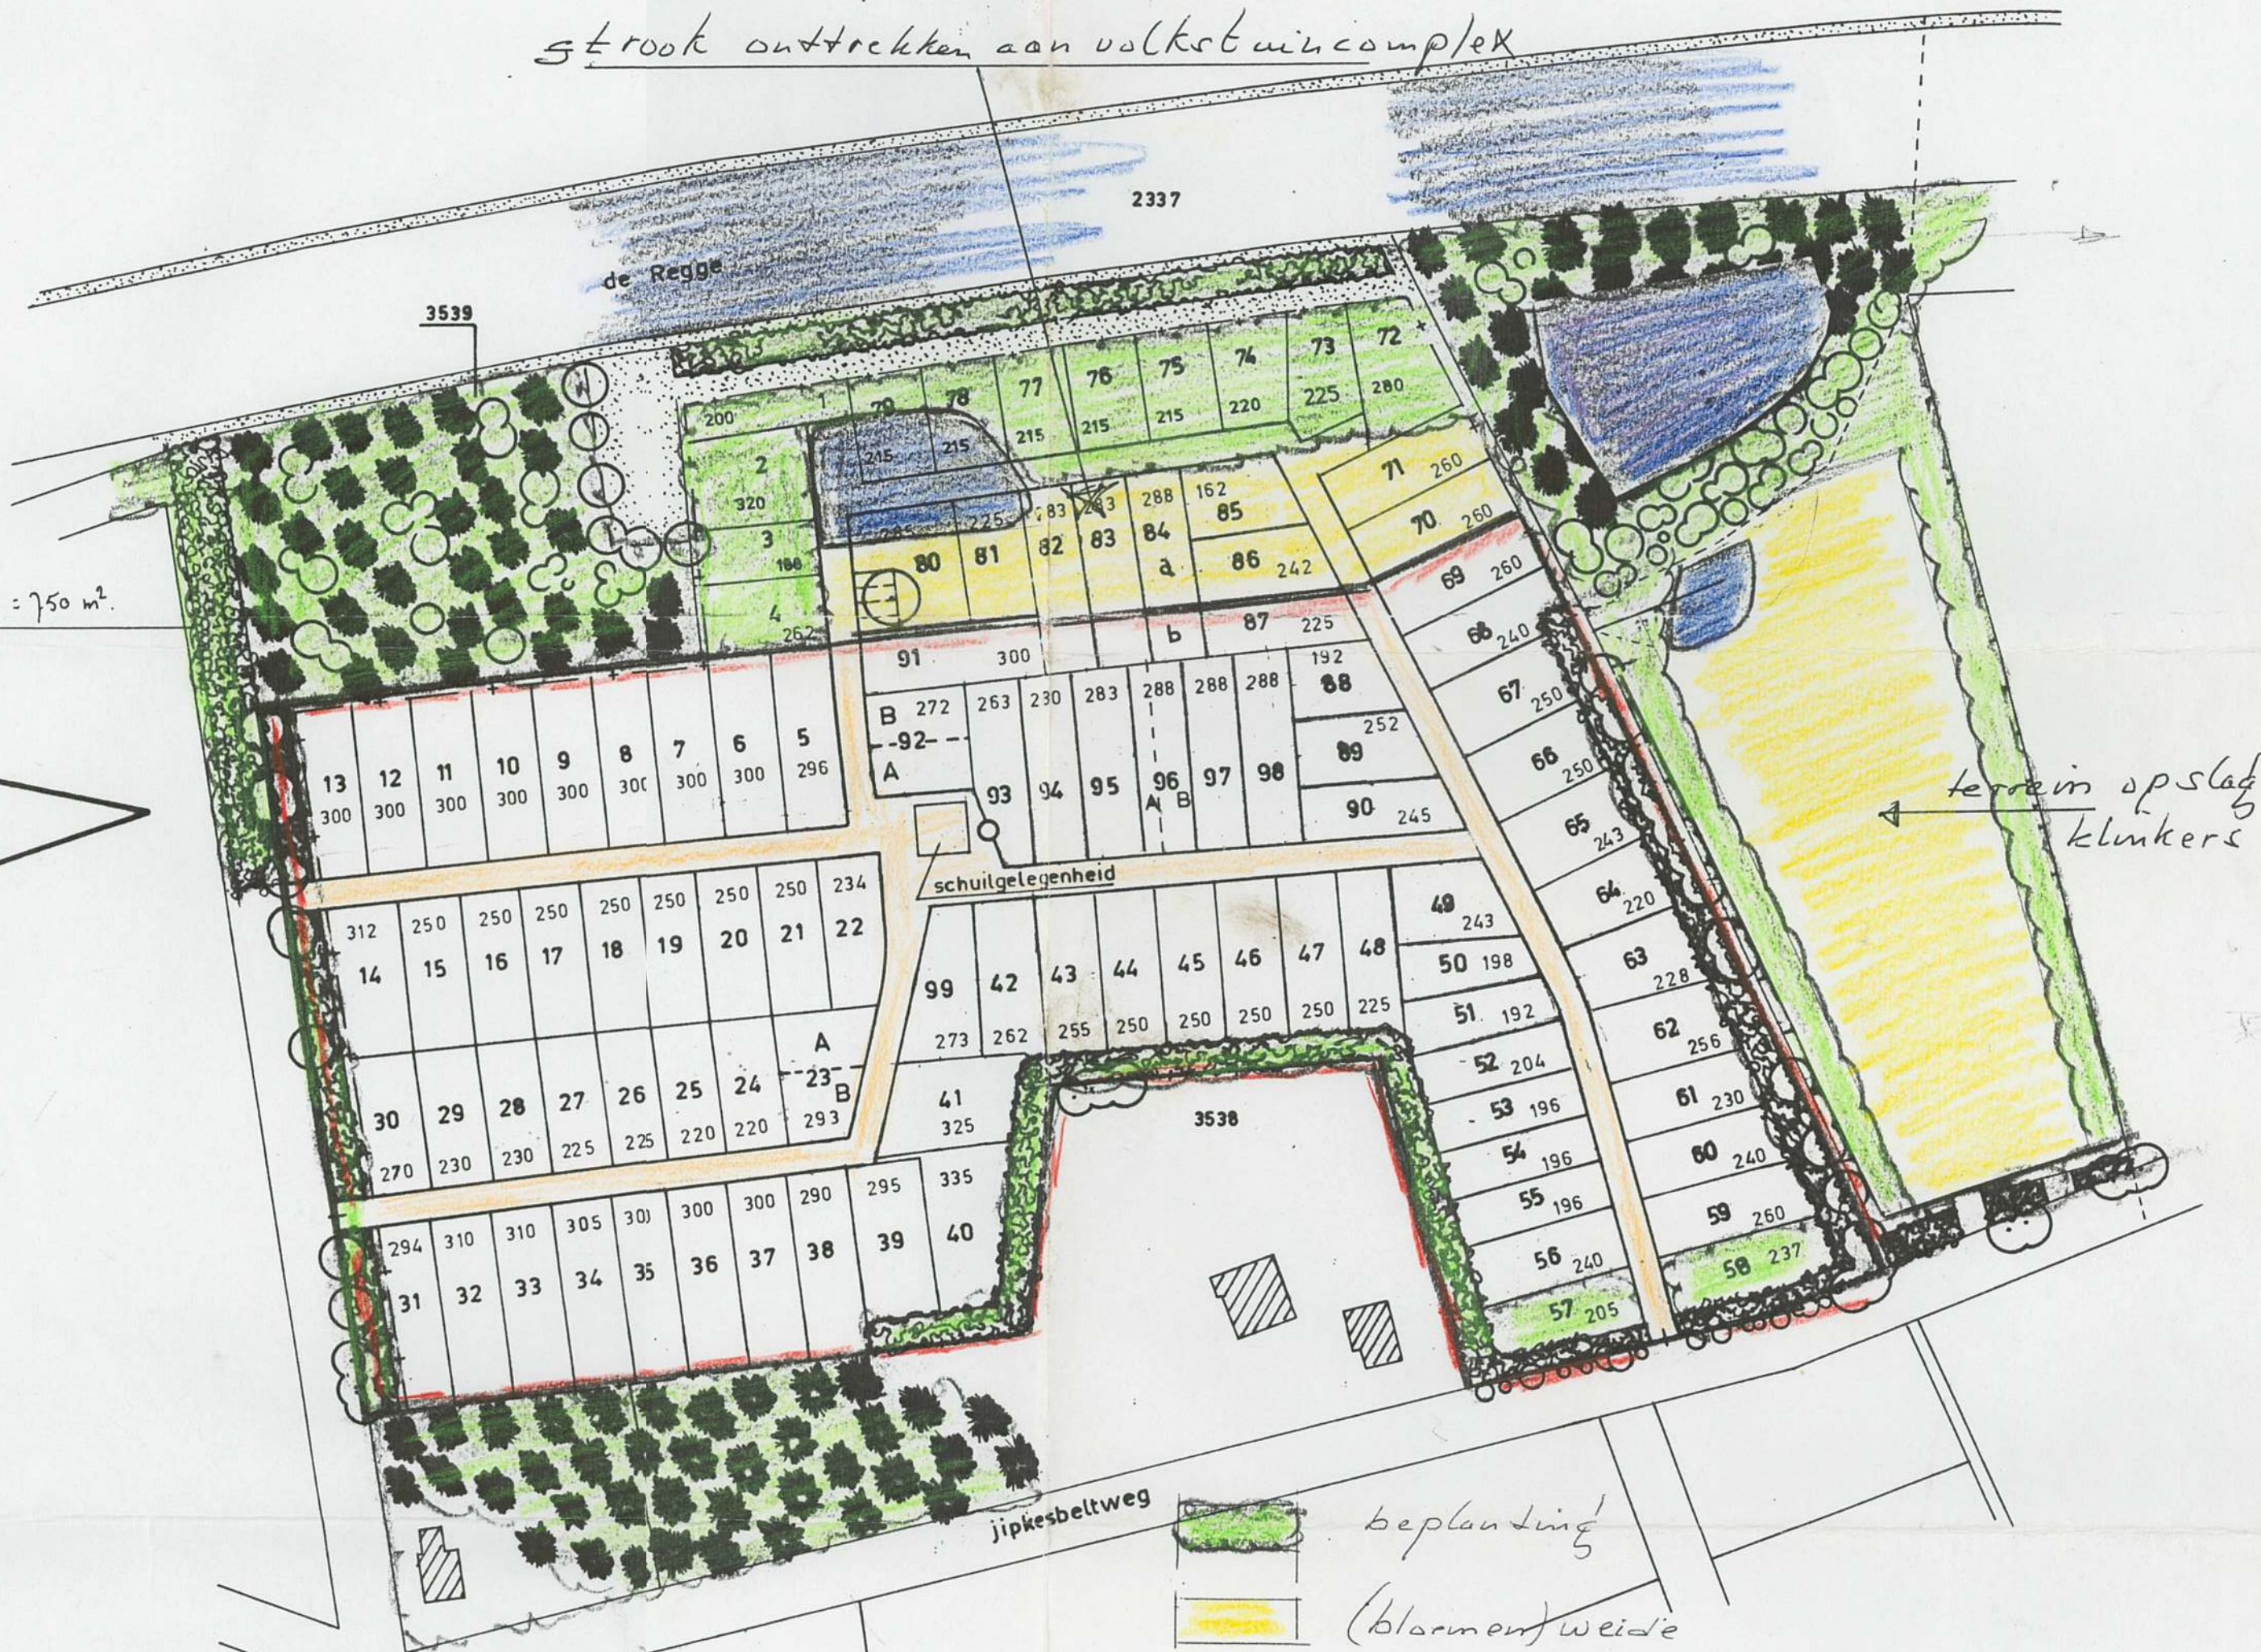

totale opp. beplanting = 2740 m².

20 + 90 +	340 st	Acer campestre	12%
15 + 75 +	205 -	Alnus glutinosa	10 -
5 + 25 +	85 -	Betula verrucosa	3 -
10 + 50 +	200 -	Crotagus oxyacantha	7 -
10 + 35 +	145 -	Corylis avellana	5 -
25 + 110 +	425 -	Fraxinus excelsior	15 -
10 + 35 +	145 -	Ligustum vulgare	5 -
45 + 300 +	1140 -	Quercus robur	40 -
5 + 25 +	85 -	Sorbu. aucuparia	3 -

beplanting
 (blarment)weide
 paden
 begrenzing
 water/poelen

kadastraal: Gemeente Helleendoorn
sectie G no 3540.

opp. tuinen: 27828 m²

B

GEMEENTEWERKEN HELLEENDOORN

object: Jipkesbeltweg
volkstuintuincomplex

gewijzigd: 26-5-76
8.12.81 m.v. 26-7-77
23-8-79 H.S.
22-4-81 m.v.

gezien: MAB
getekend: 17-2-'76
m.v.

afdeling plantsoenen.

schaal: 1:1000.

de directeur: *[Signature]*

tekeningnummer:

F 5 03 07

